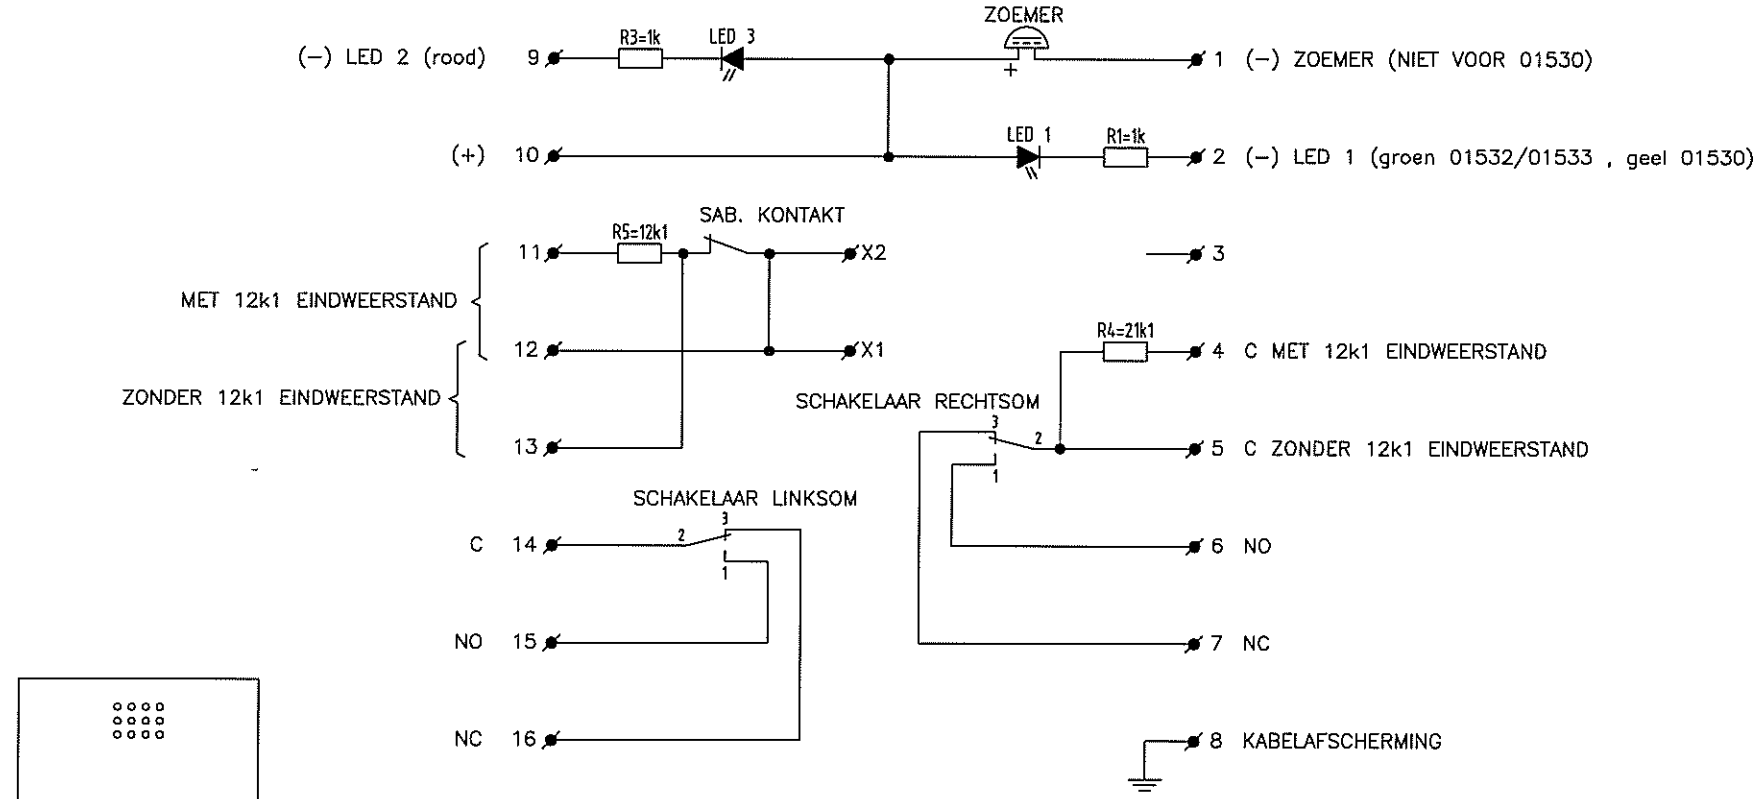


SLEUTELBEDIENING 01530 OPBOUW 2 LEDS
SLEUTELBEDIENING 01532 OPBOUW 2 LEDS + ZOEMER
SLEUTELBEDIENING 01533 INBOUW 2 LEDS + ZOEMER

Titel	SLEUTELBEDIENING 01530/01532/01533	Rev. D.	22-07-03
		ID_NR	04214
Proj.nr.	Install.nr.	Start. D.	08-08-96
INBRAAK	MASTER SHEET	Getek.	ED
		Formaat	A3L
Opdrg.	PRODUCT/SYSTEM ENGINEERING	Rev. Nr.	C
Lobeco Beveiligingen bv		Schaal	
Postbus 96967 2509 JJ Den Haag		Blad 1	van 1